



**ΕΛΕΓΧΟΣ ΦΩΤΙΣΜΟΥ ΑΕΡΙΣΜΟΥ**

ΧΩΡΟΙ	Τ.Μ.	ΑΠΑΙΤΟΥΜΕΝΑ (10%)	ΑΡΙΘΜΟΣ ΚΟΥΦΩΜΑΤΩΝ	ΕΛΕΓΧΟΣ
ΕΝΙΑΙΟΣ ΧΩΡΟΣ	27,15 τ.μ.	27,15*10% = 2,72 τ.μ.	4 ΚΟΥΦΩΜΑΤΑ	5,98 τ.μ. > 2,72 τ.μ.
ΥΠΝΟΔΩΜΑΤΙΟ	9,60 τ.μ.	9,60*10% = 0,96 τ.μ.	2 ΚΟΥΦΩΜΑΤΑ	4,96 τ.μ. > 0,96 τ.μ.
ΥΠΝΟΔΩΜΑΤΙΟ	7,95 τ.μ.	7,95*10% = 0,80 τ.μ.	1 ΚΟΥΦΩΜΑ	2,20 τ.μ. > 0,80 τ.μ.

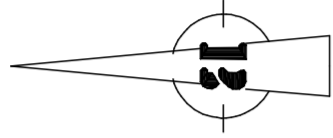

ΕΜΒΑΔΟΝ ΙΣΟΓΕΙΟΥ = 130,90 τ.μ.  
 ΟΓΚΟΣ ΙΣΟΓΕΙΟΥ = 412,33 κ.μ.  
 ΕΜΒΑΔΟΝ ΚΛΙΜ. = 12,98 τ.μ.  
 ΟΓΚΟΣ ΚΛΙΜ. = 40,88 κ.μ.

ΤΟ ΚΤΗΡΙΟ ΕΙΝΑΙ ΗΜΙΤΕΛΕΣ ΣΤΟ ΣΤΑΔΙΟ ΤΟΥ ΦΕΡΟΝΤΟΣ ΟΡΓΑΝΙΣΜΟΥ  
 ΤΟ ΠΑΡΟΝ ΣΧΕΔΙΟ ΑΠΤΕΛΕΙ ΑΡΧΙΤΕΚΤΟΙΚΗ ΠΡΟΤΑΣΗ

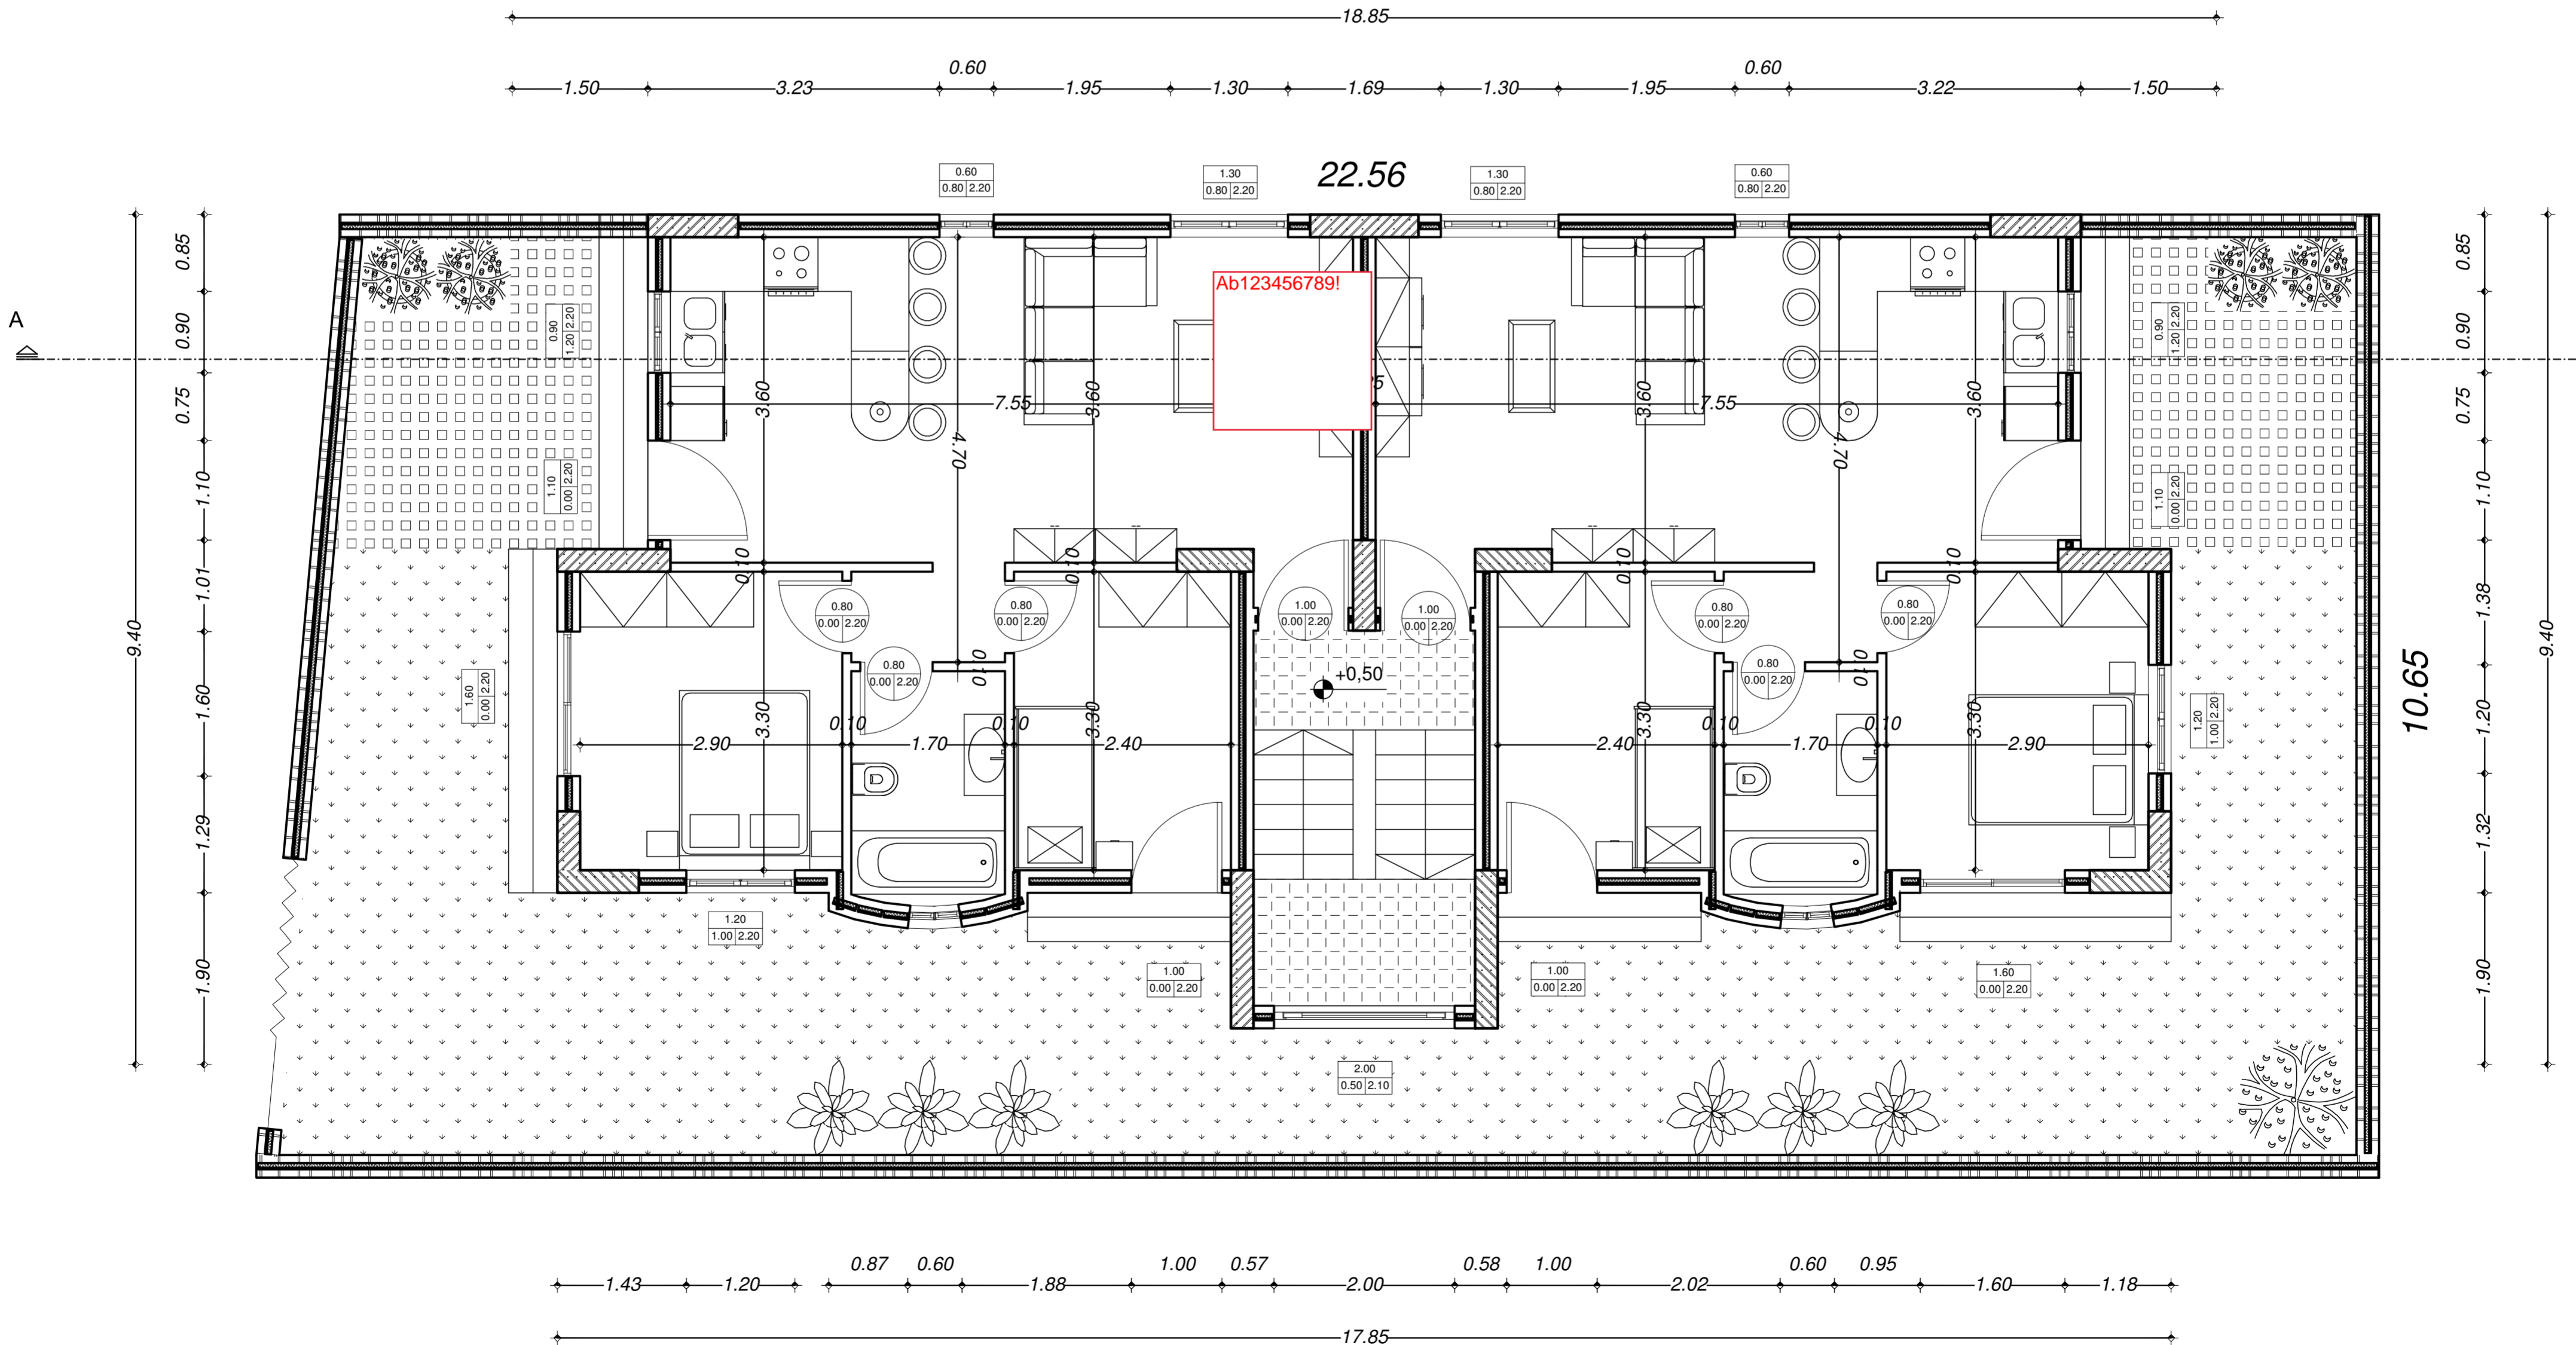

**ΚΑΤΟΨΗ ΙΣΟΓΕΙΟΥ**  
**ΚΛΙΜΑΚΑ 1 : 50**